


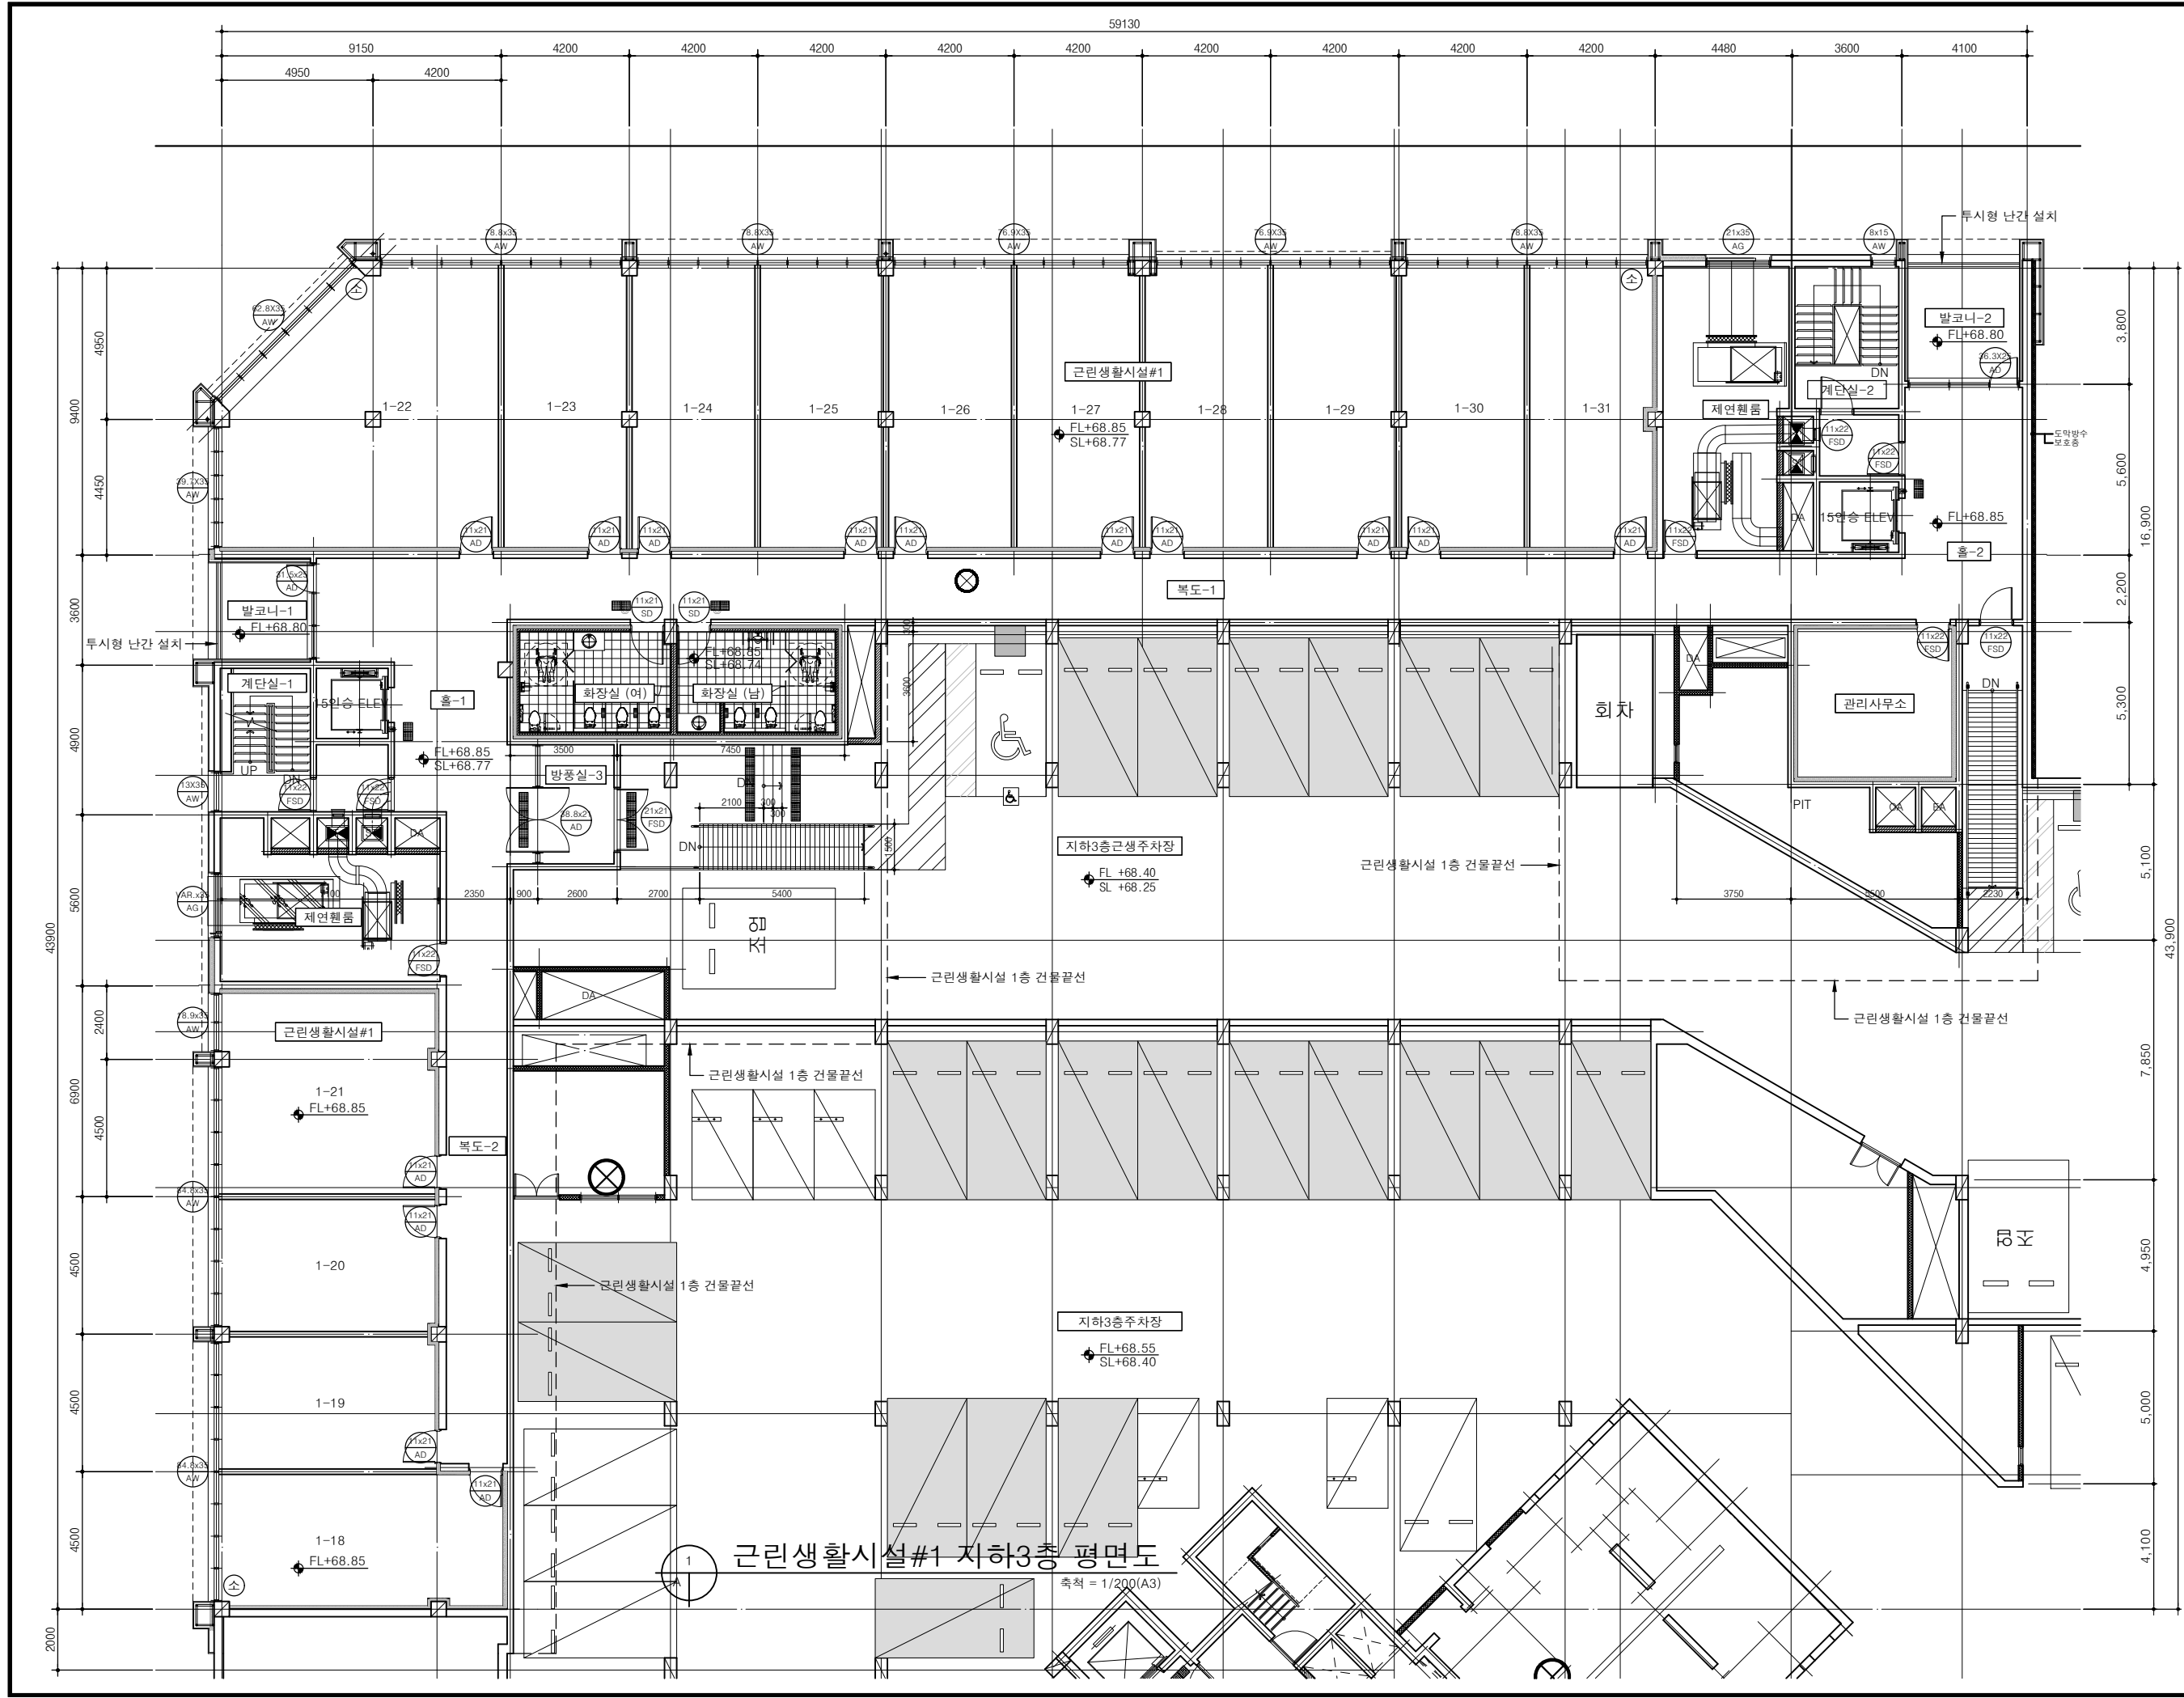

CLIENT

BUWON CONSTRUCTION

ARCHITECT

INNO

(주)건축사 사무소 대안광역시 서구 광역동 144번지
이노 건축 TEL : 042-535-0242-3 FAX : 042-535-0244

ARCHITECT

이노

(주)토문건축사무소
서울특별시 송파구 동원로 52 0층 10층
TEL. 02-515-9001

설계명

PROJECT TITLE

대전 도안 2-3지구
공동주택 신축공사

주기

NOTE

1. 장애인 화장실 안내 표지 부착

예시 :

2. 실명 점자표지판을 설치할 것

장애인 주차 안내표지판 설치(상가)

근린생활시설 장애인 주차 안내

상가 1 상가2

2대 1대 3대 P

장애인 주차 표지판 (벽부형)

3. 엘리베이터 출입문 방향도어

소방관 진입창

설 계 변 경

DESCRIPTION OF REVISION

일 자 설계 검토 심사 승인

축척

SCALE

A1 : 1/100
A3 : 1/200

일 자

DATE

2023. 12

설계번호

PROJECT NO.

도면화일명

DWG. FILE NAME

도면번호

SHEET NO.

BA-1003

도면명

SUBJECT TITLE

근린생활시설#1
지하3층 평면도