


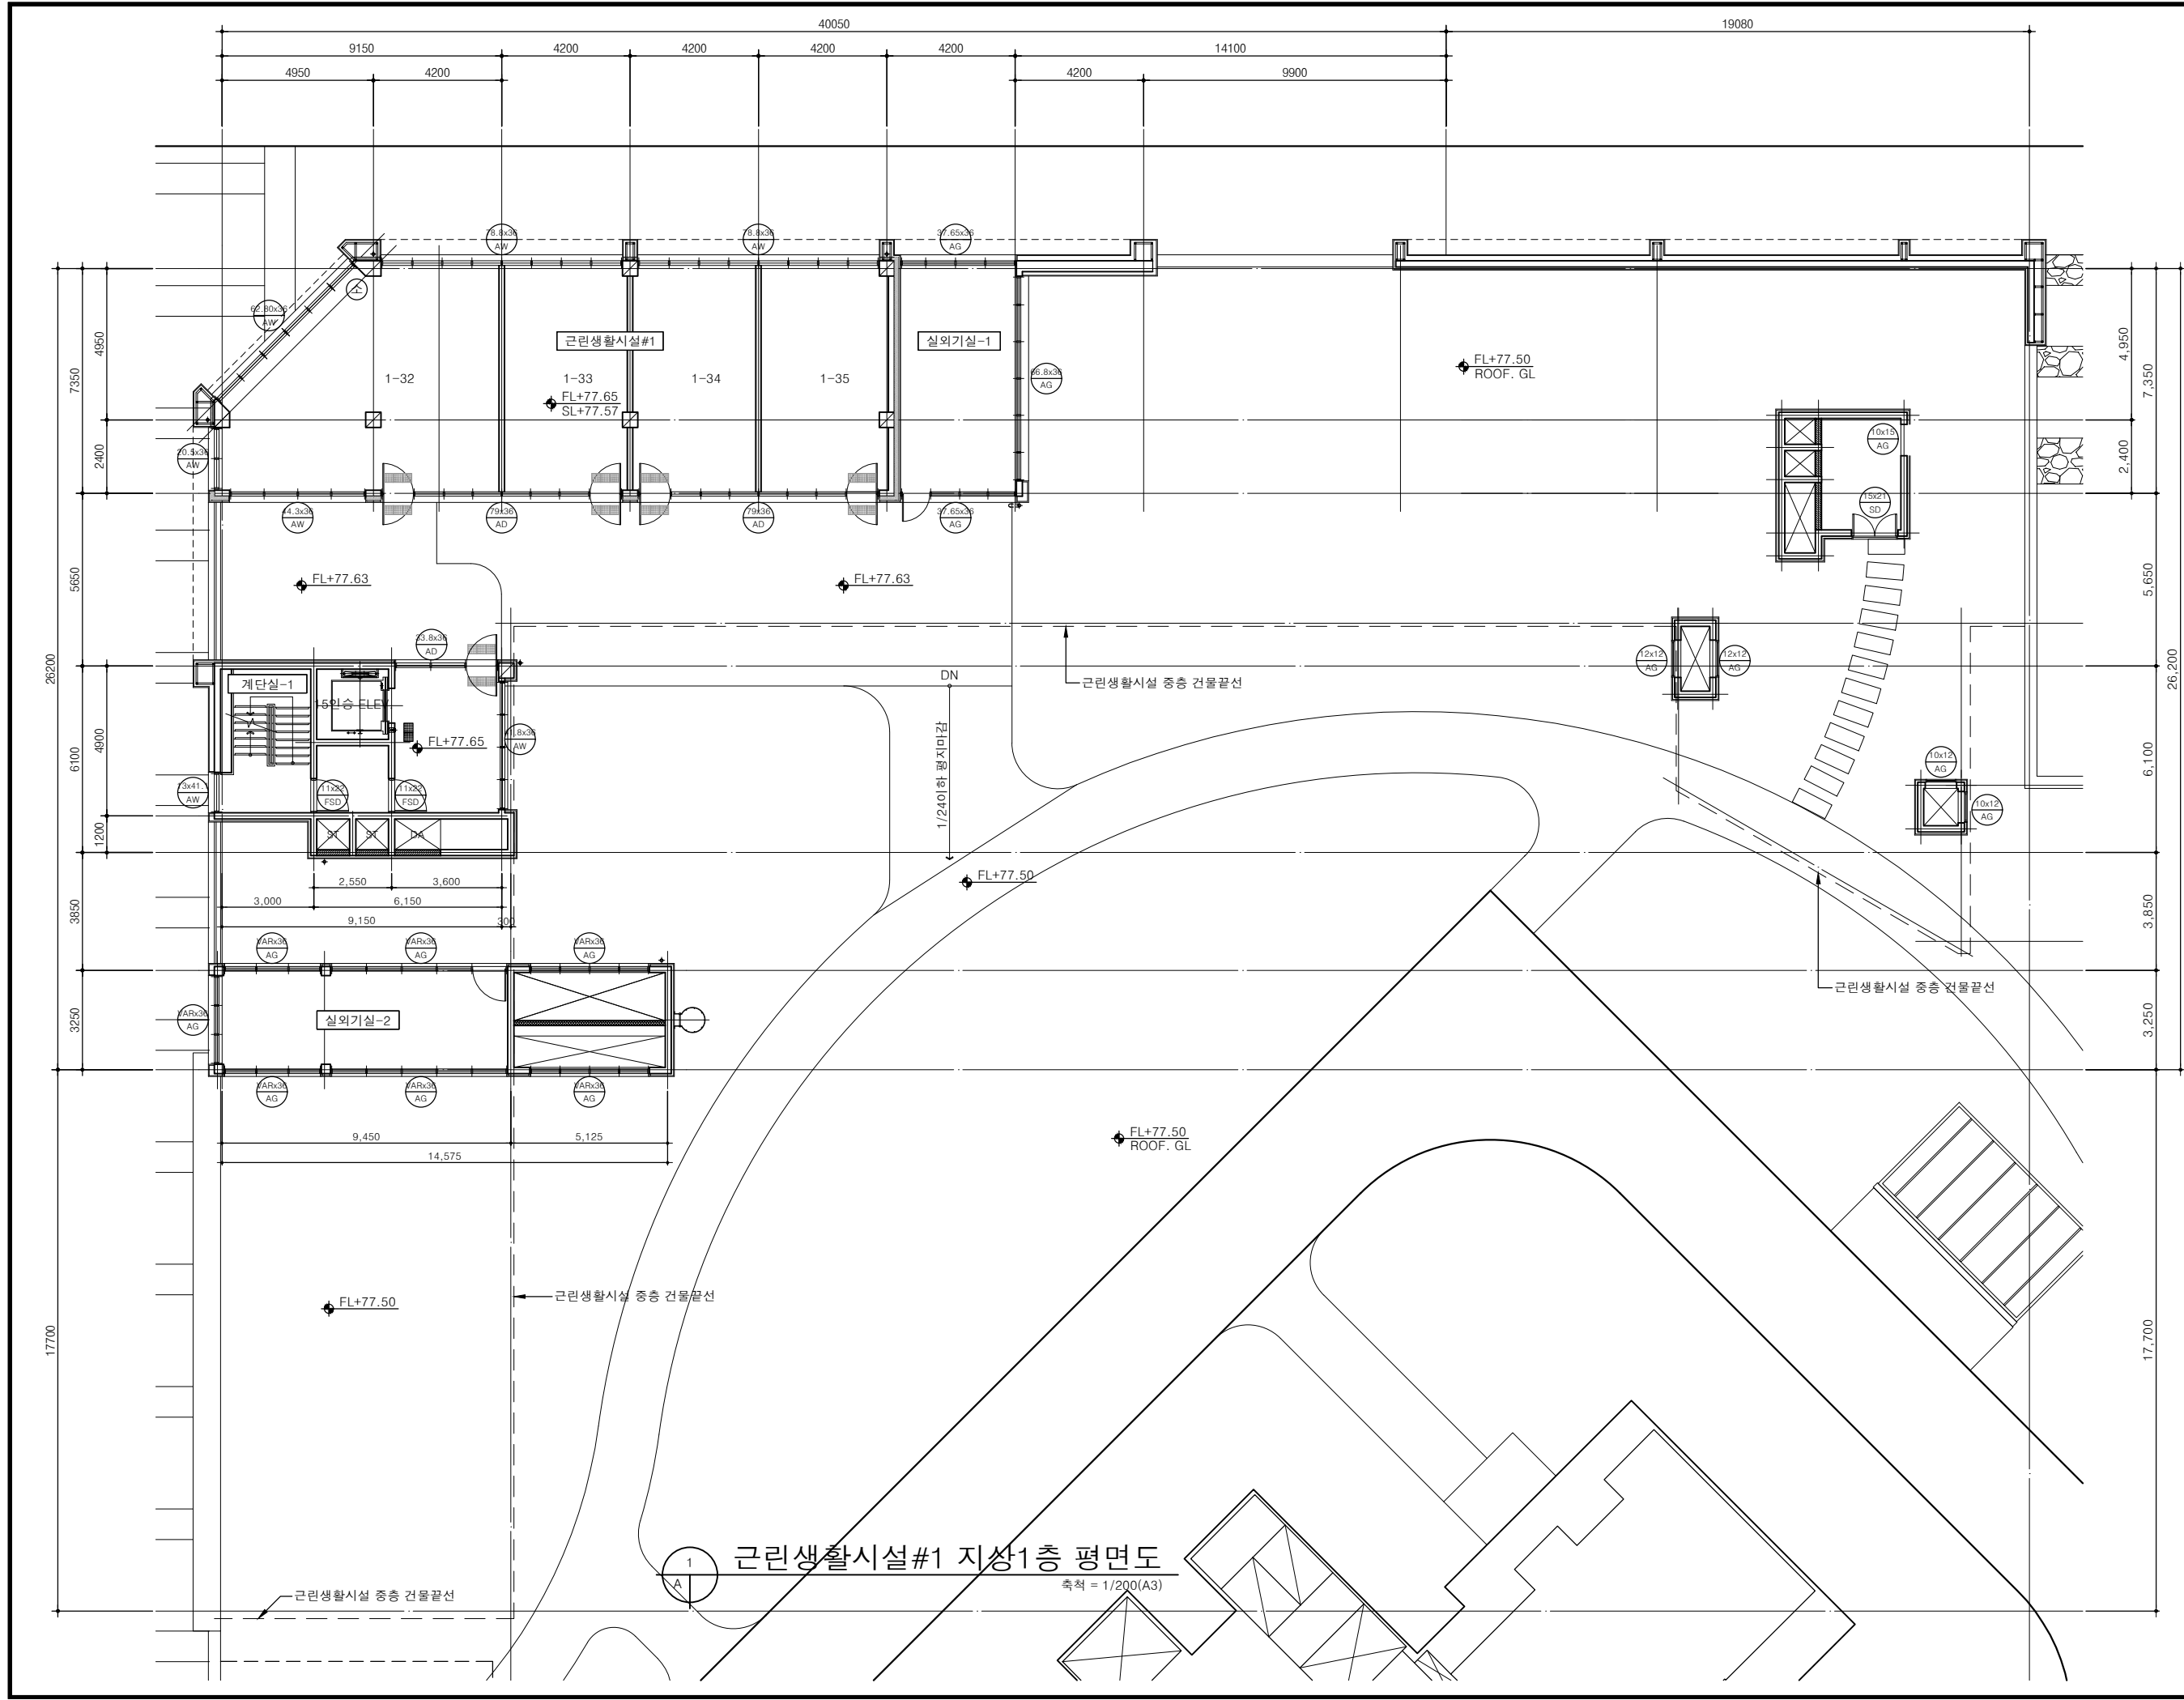

CLIENT

BUWON CONSTRUCTION

ARCHITECT

INNO

(주)건축사 사무소 대관동역서 서구 광복동 144번지
이노건축 TEL : 042-535-0242-3 FAX : 042-535-0244

ARCHITECT

이노

(주)토문건축사무소
서울특별시 송파구 송파동 52-0 10층
TEL 02-515-9001

설계명

PROJECT TITLE

대전 도안 2-3지구
공동주택 신축공사

주기

NOTE

1. 장애인 화장실 안내 표지 부착

예시 :

2. 실명 점자표지판을 설치할 것

장애인 주차 안내표지판 설치(상가)

근린생활시설 장애인 주차 안내

상가 1

상가2

2대

1대

3대

장애인 주차 표지판 (벽부형)

3. 엘리베이터 출입문 방향도어

4. 외부와 연결되는 출입문은 높이차 20mm 이하로 시공할것

설계 변경

DESCRIPTION OF REVISION

일 자

설계

검토

심사

승인

축척

SCALE

A1 : 1/100

A3 : 1/200

일 자

DATE

2023. 12

설계번호

PROJECT NO.

도면화일명

DWG. FILE NAME

도면번호

SHEET NO.

BA-1005

도면명

SUBJECT TITLE

근린생활시설#1
지상1층 평면도