



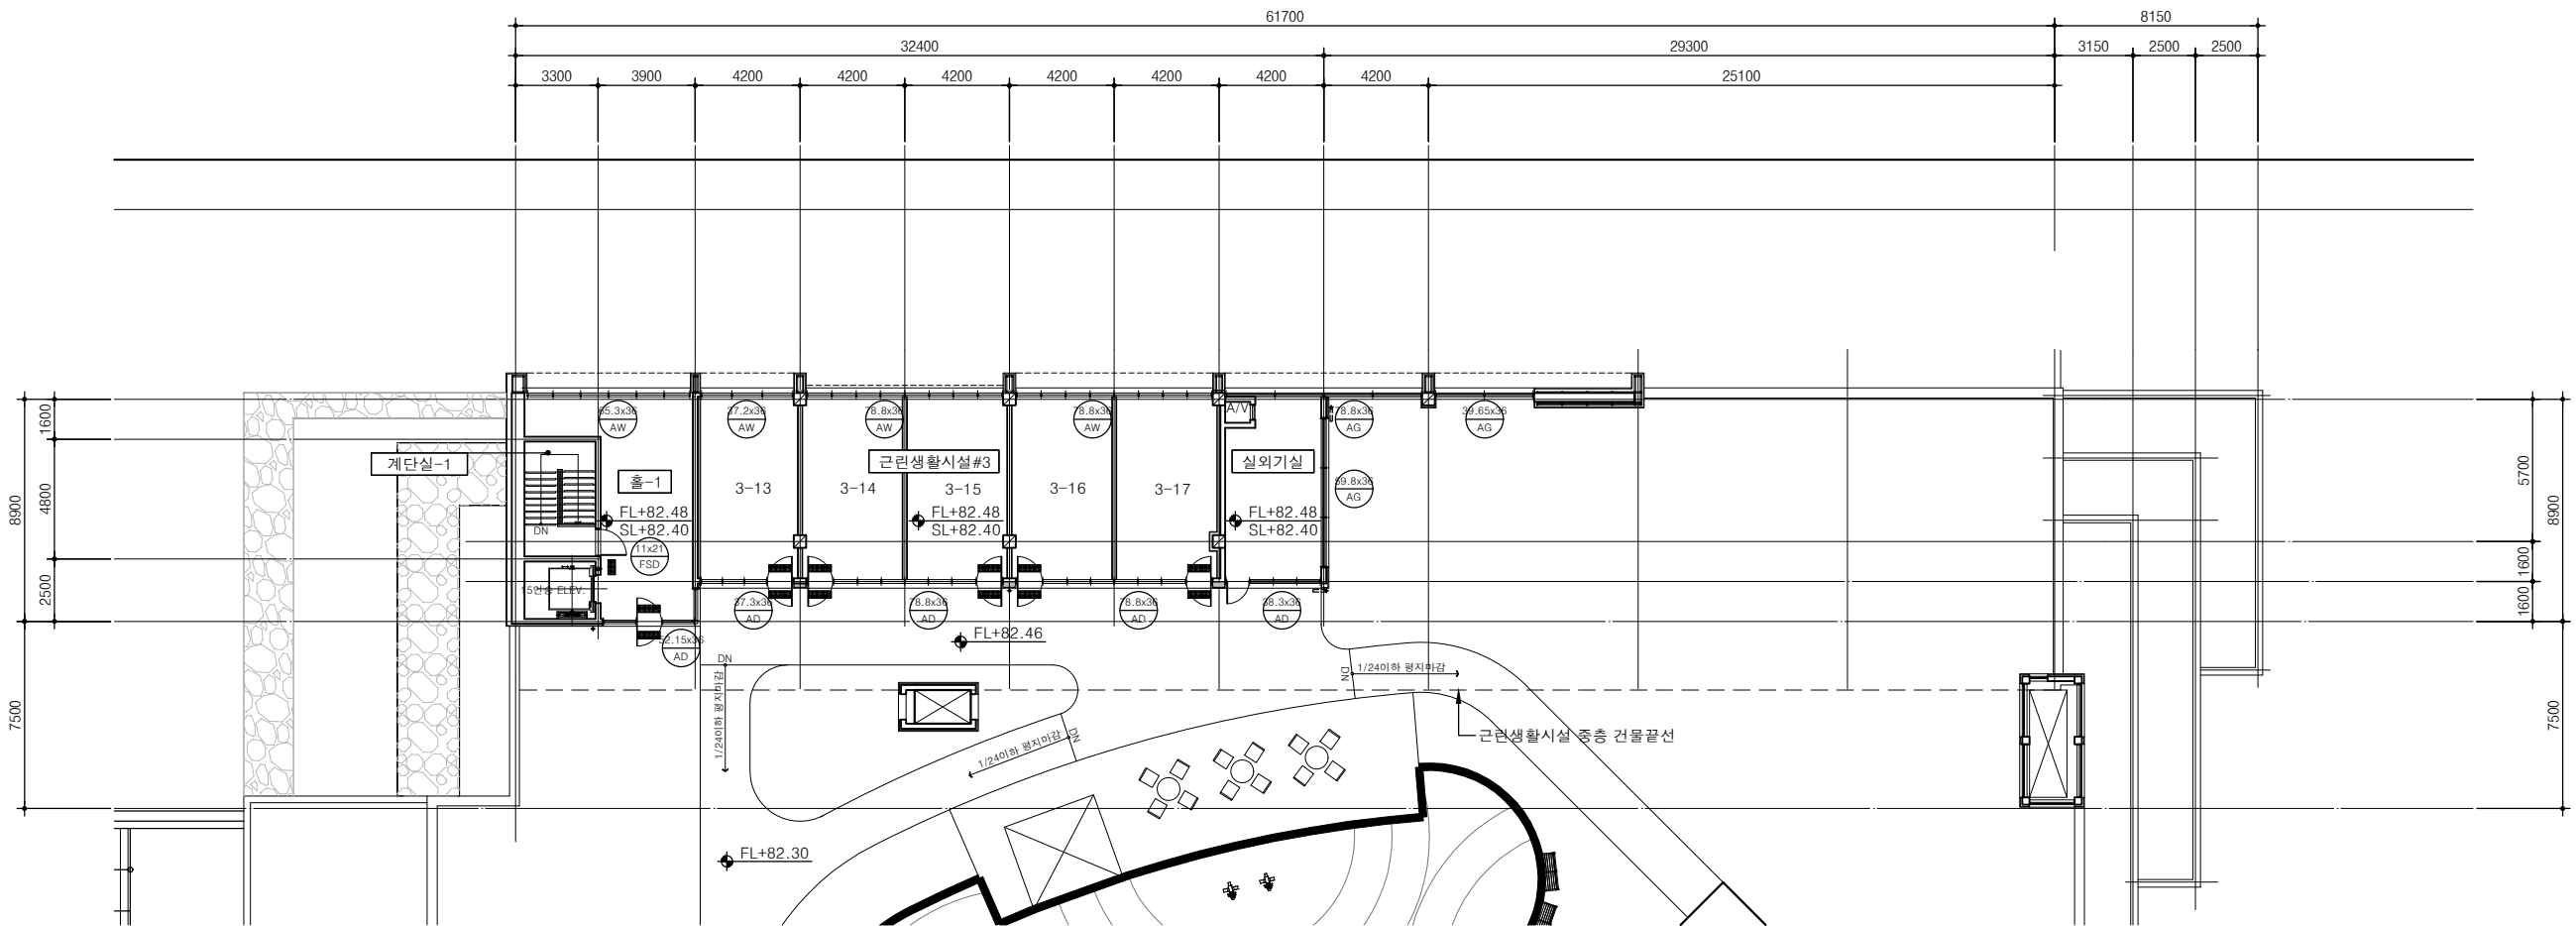

2 근린생활시설#3 지상1층 평면도
축척 = 1/300(A3)

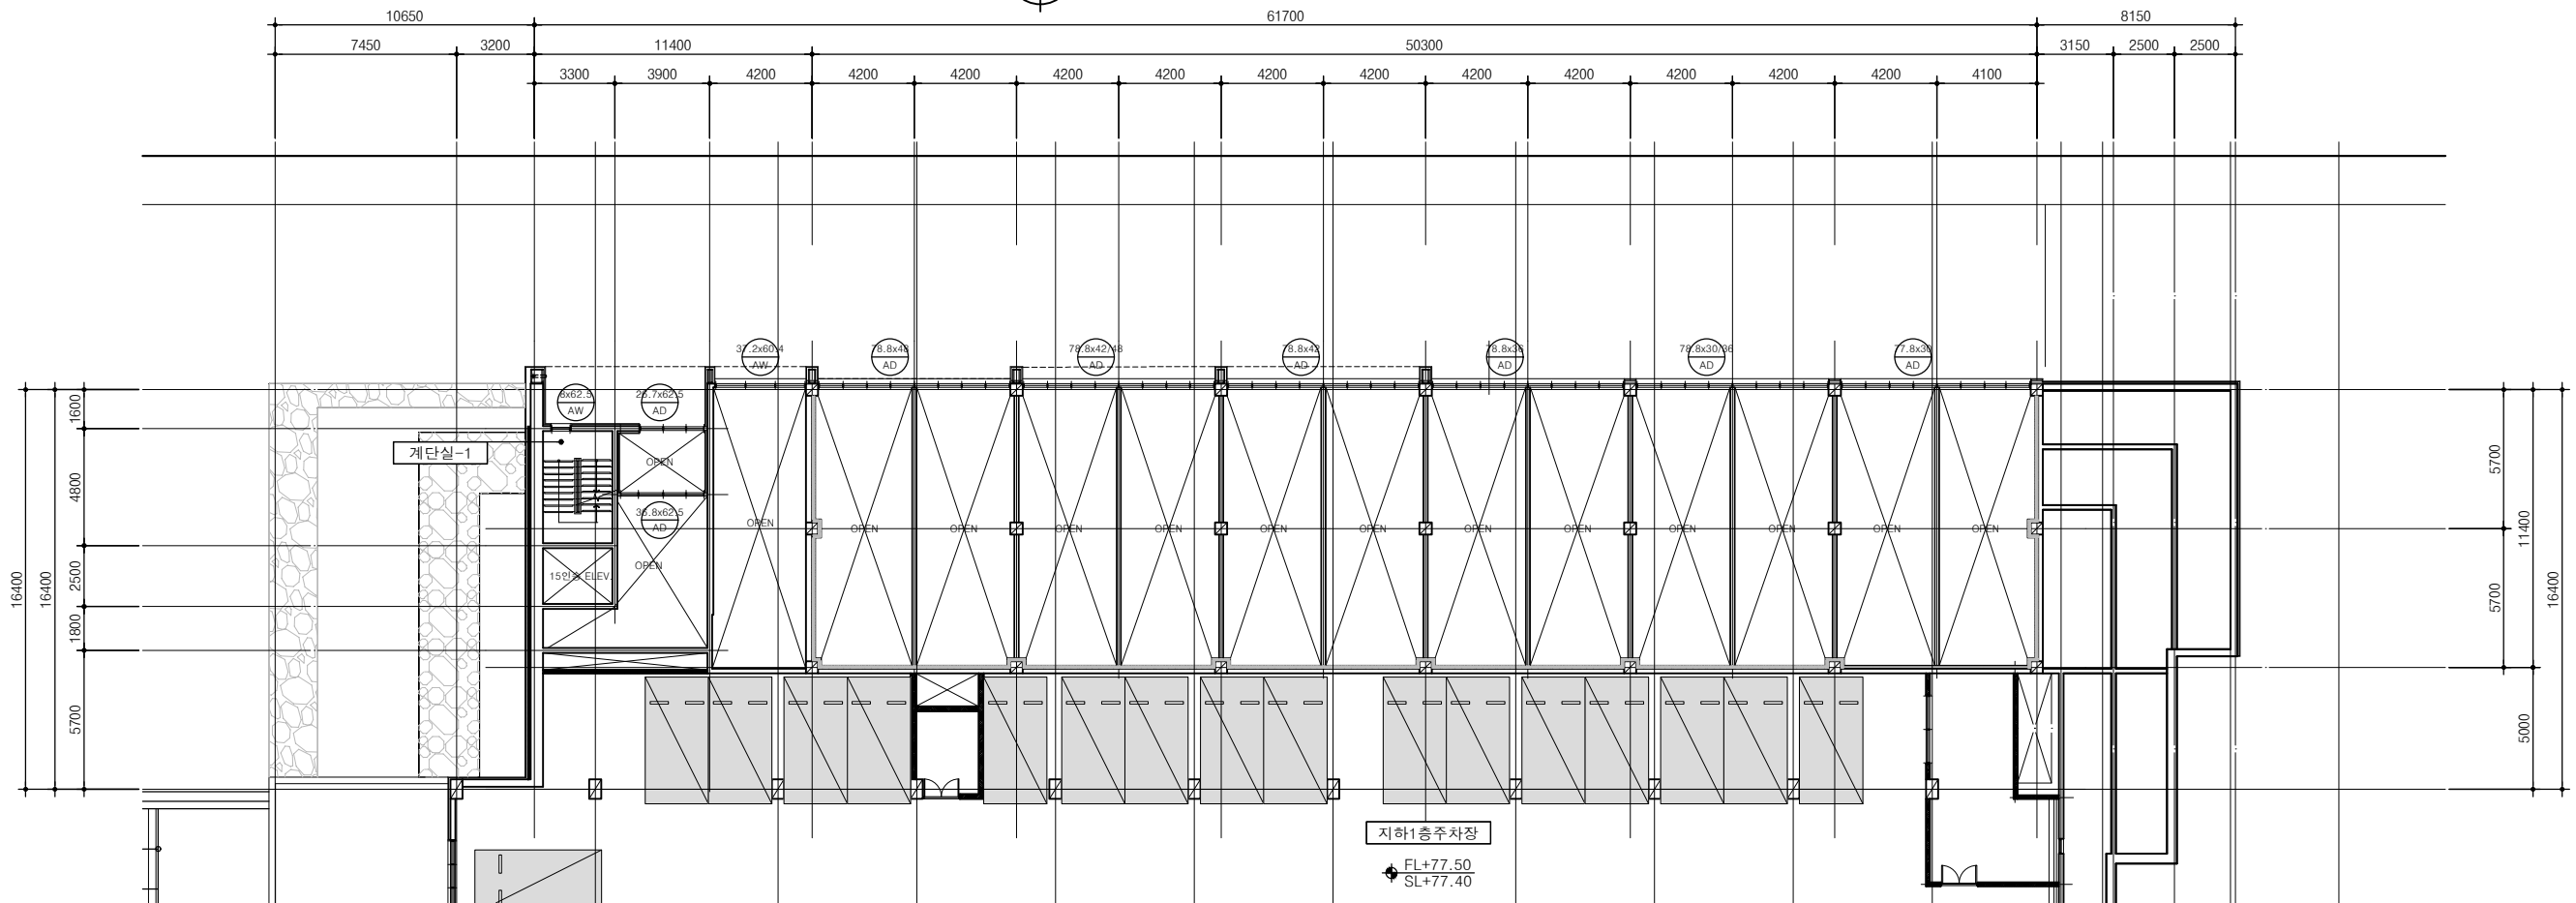

1 근린생활시설#3 지하1층 평면도
축척 = 1/300(A3)

CLIENT



ARCHITECT
INNO
(주)건축사사무소 대관동역사지구 개발동 144번지
이노건축 TEL : 042-535-0242-3 FAX : 042-535-0244

ARCHITECT
이노 (주)토문건축사사무소
서울특별시 용마루동 50-0층 10층
TEL 02-515-9001

설계명 PROJECT TITLE
대전 도안 2-3지구
공동주택 신축공사

주기 NOTE

1. 장애인 화장실 안내 표지 부착

예시 :

2. 실명 점자표지판을 설치할 것

장애인 주차 안내표지판 설치(상가)

근린생활시설 장애인 주차 안내

상가 1	상가2		
2대	1대	3대	

장애인 주차 표지판 (벽부형)

3. 엘리베이터 출입문 방화도어

4. 외부와 연결되는 출입문은 높이차 20mm 이하로 시공할 것

설계변경
DESCRIPTION OF REVISION

일	자	설계	검토	심사	승인
---	---	----	----	----	----

축척 SCALE
A1 : 1/150
A3 : 1/300

일 자 DATE
2023. 12

설계번호 PROJECT NO.

도면화일명 DWG. FILE NAME

도면번호 SHEET NO.
BA-1031

도면명 SUBJECT TITLE

근린생활시설#3
지하1층, 지상1층 평면도