



도안 우미 린 트리셰이드



설계도면 _ 상품자료

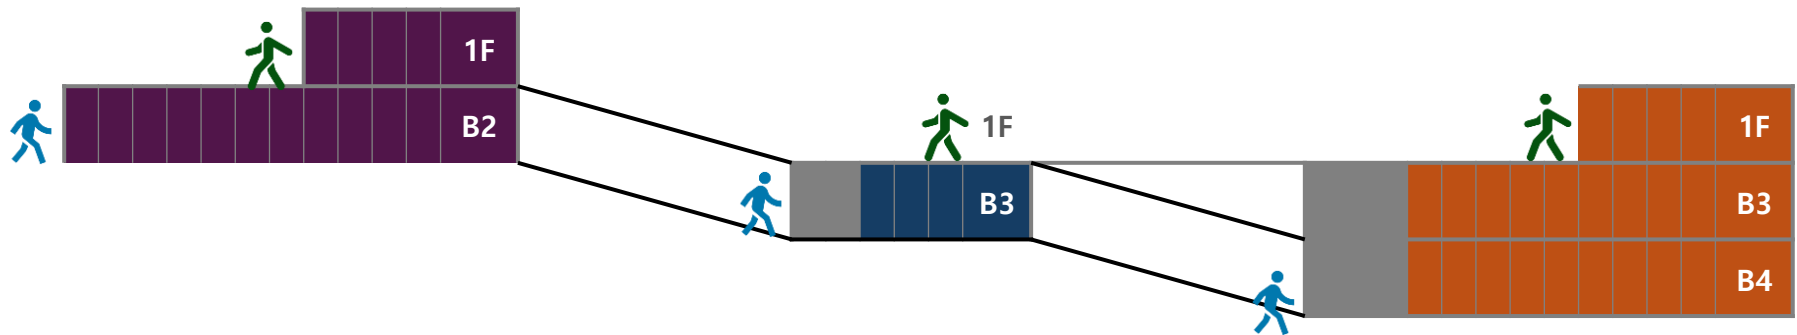

근린생활시설3 지하2층

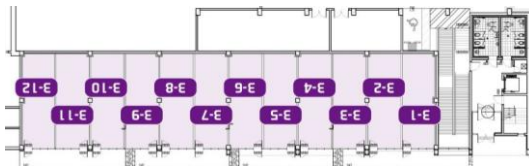


근린생활시설2 지하3층



근린생활시설1 지하4층



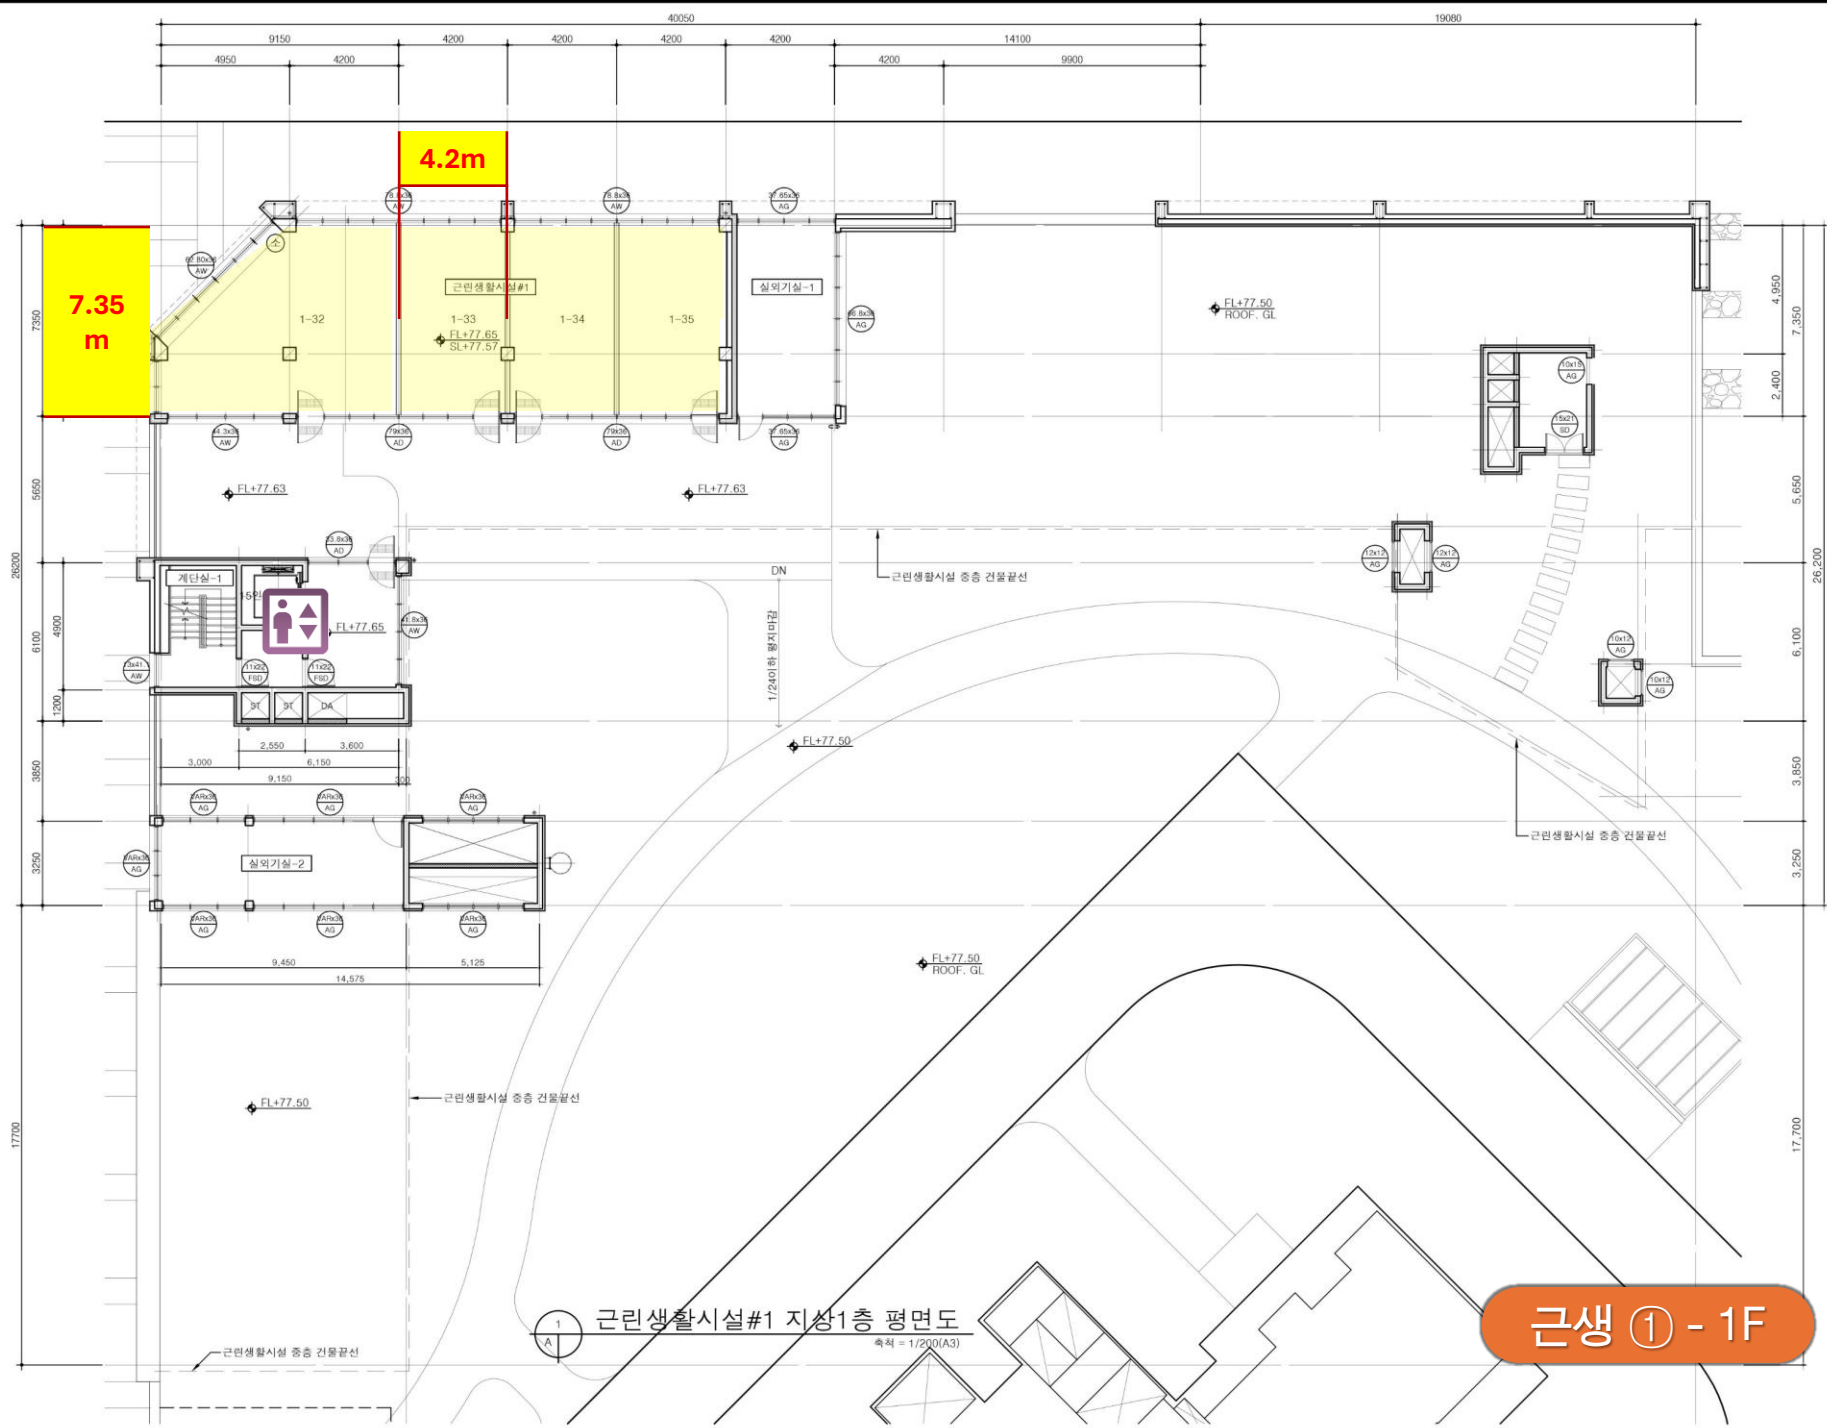

CLIENT

BUWON CONSTRUCTION

ARCHITECT

INNO

(주)건축사 사무소

대표이사: 이노준

대표이사: 이노준

대표이사: 이노준

ARCHITECT

이노준

(주)건축사사무소

대표이사: 이노준

대표이사: 이노준

대표이사: 이노준

설계명

PROJECT TITLE

대전 도안 2-3지구

공동주택 신축공사

주제

NOTE

1. 장애인 화장실 안내 표지 부착

2. 실외 환기표지판을 설치할 것

예시

장애인 주차 안내표지판 설치(상가)

근린생활시설 장애인 주차 안내

상가 1

상가 2

장애인 주차 표지판 (박무형)

3. 엘리베이터 출입문 방향도어

4. 외부화면벽의 출입문 높이지 20mm이하로 마감할 것

설계 변경

DESCRIPTION OF REVISION

일 자

설계

검토

심사

승인

속 치

SCALE

A1 : 1/100

A3 : 1/200

일 자

DATE

2023. 12

설계번호

PROJECT NO.

도면파일명

DWG. FILE NAME

도면번호

SHEET NO.

BA-1005


도면명

SUBJECT TITLE

근린생활시설#1

지상1층 평면도

근생 ① - 1F

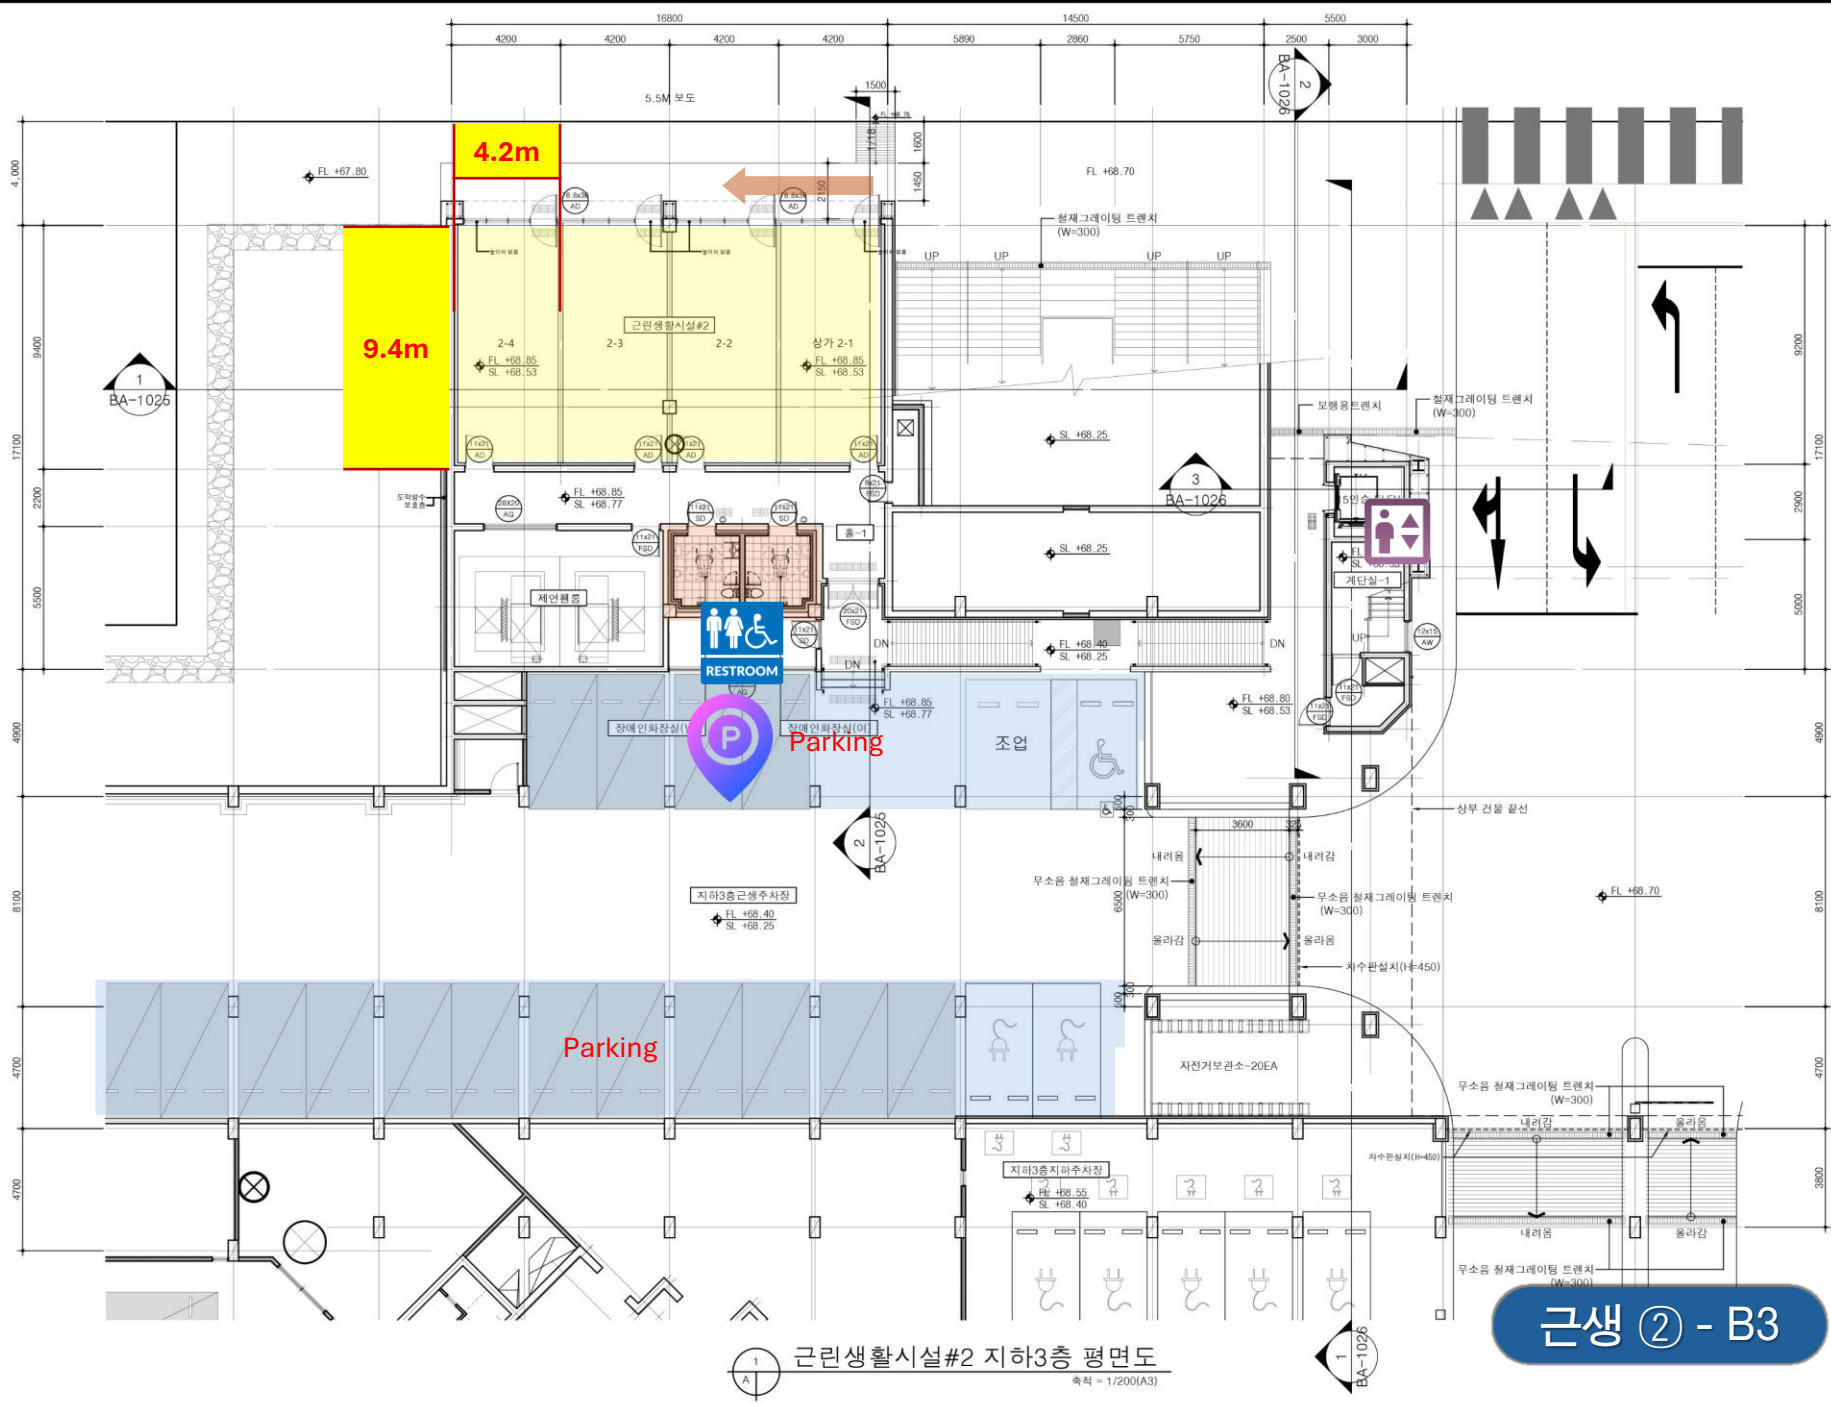

근린생활시설#2 지하3층 평면도
축척 = 1/200(A3)

근생 ② - B3

BUWON CONSTRUCTION

ARCHITECT
NNNO
(주)NNNO 건축사사무소
서울특별시 강남구 테헤란로 12-1 (주)NNNO 건축사사무소
TEL. 02-1234-5678 FAX. 02-1234-5679

PROJECT TITLE
**대전 도안 2-3지구
공동주택 신축공사**

NOTE
1. 장애인 화장실 안내 표지 부착
예시 :

2. 실용 점자표시를 설치할 것
장애인 주차 안내표지판 설치(상기)

근린생활시설 장애인 주차 안내
상가 1 상가2 장애인
2대 1대 3대 P

장애인 주차 표지판 (백부형)
3. 외부와 연결되는 출입문은 높이차 20mm이하로 시공할 것

설계 변경
DESCRIPTION OF REVISION
일 자 설계 검토 심사 승인


SCALE
A1 : 1/100
A3 : 1/200

DATE
2023. 12


PROJECT NO.
DWG. FILE NAME

SHEET NO.
BA-1021

SUBJECT TITLE
근린생활시설#2
지하3층 평면도

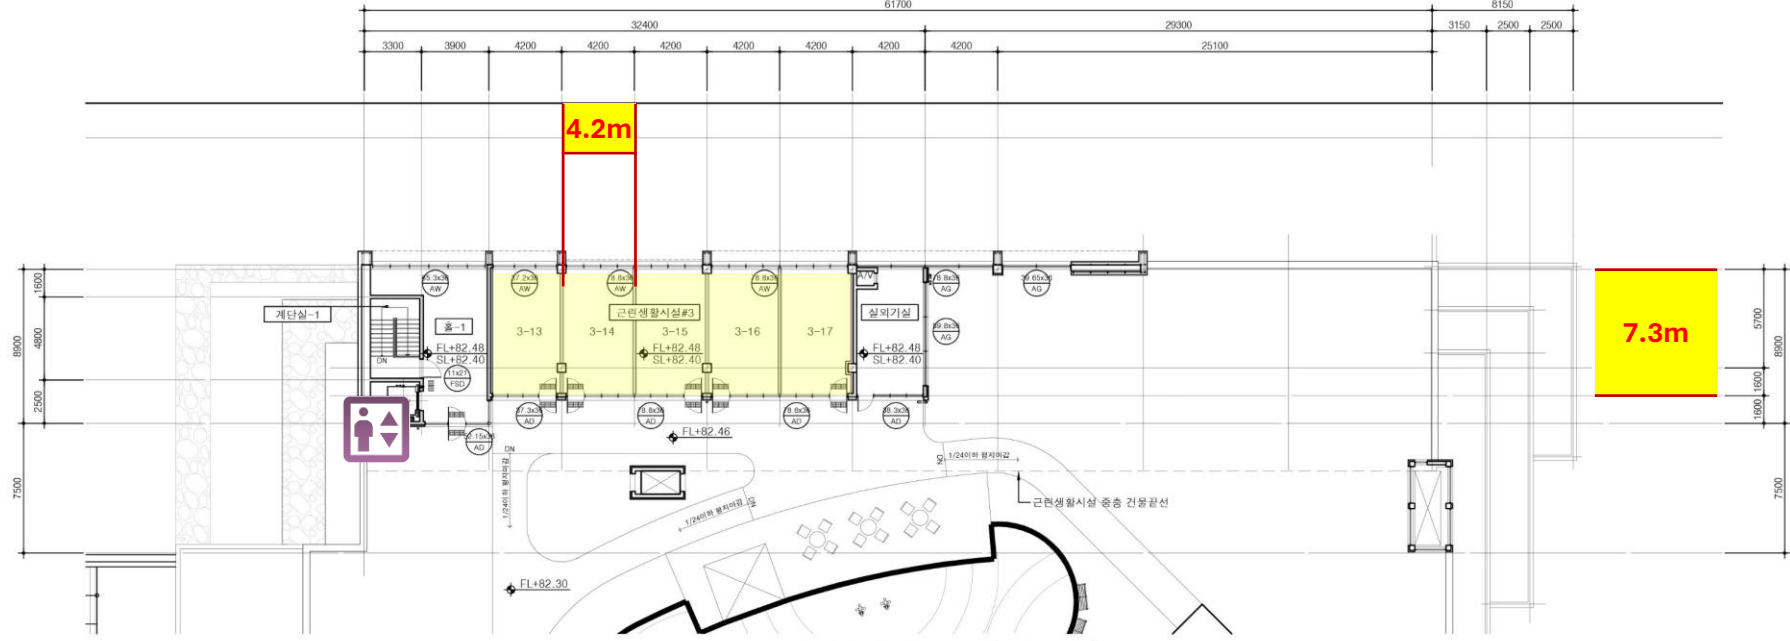

2
A
근린생활시설#3 지상1층 평면도
축척 = 1/300(A3)

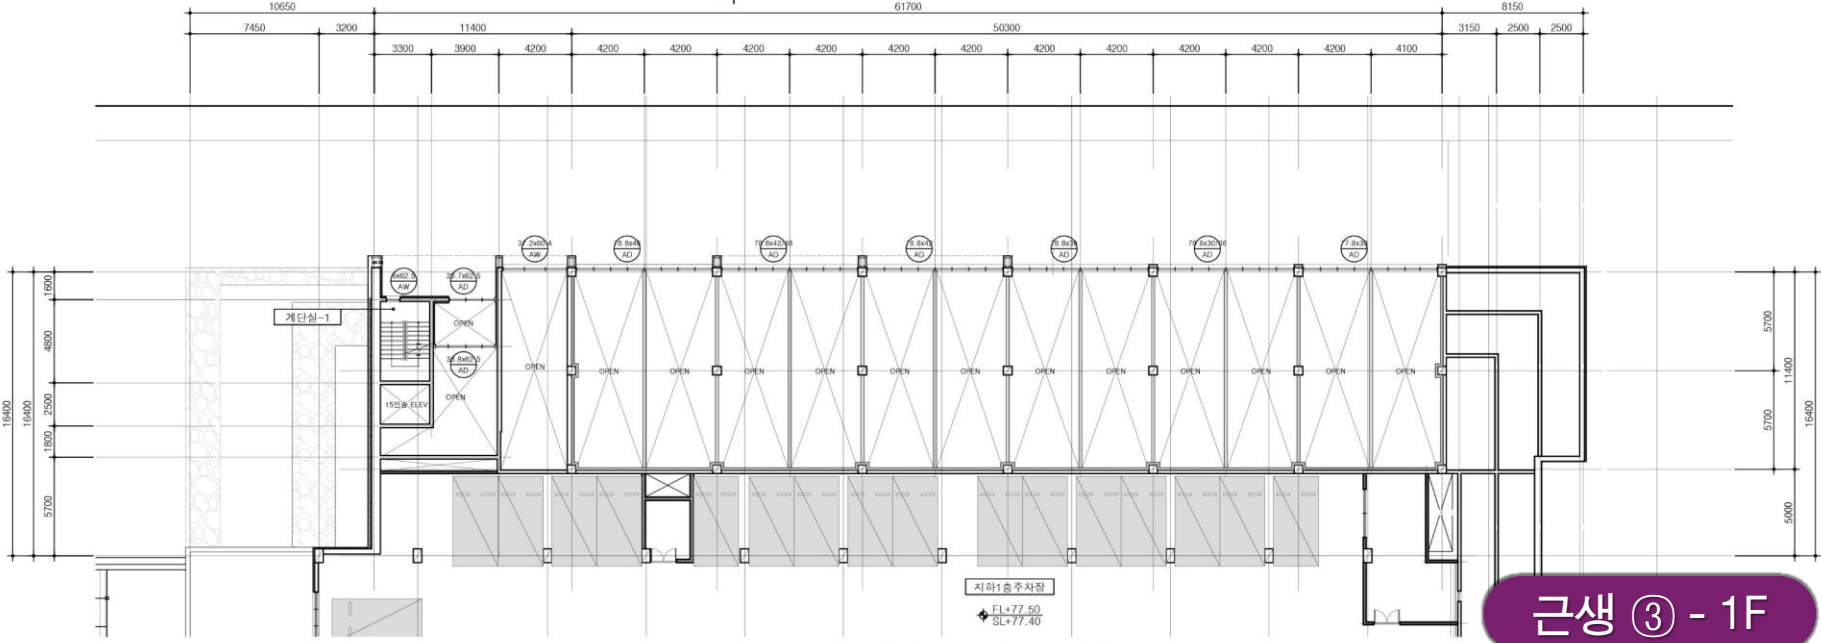

1
A
근린생활시설#3 지하1층 평면도
축척 = 1/300(A3)

근생 ③ - 1F

CLIENT
BUWON CONSTRUCTION
ARCHITECT
MINO
 (주)민족사 사무소 (주)민족사 사무소 (주)민족사 사무소
 서울특별시 강남구 테헤란로 11-1 (주)민족사 사무소
 TEL. 02-555-5555 FAX. 02-555-5555

ARCHITECT
 (주)민족사사무소
 서울특별시 강남구 테헤란로 11-1 (주)민족사 사무소
 TEL. 02-555-5555 FAX. 02-555-5555

설계명 PROJECT TITLE
 대전 도안 2-3지구
 공동주택 신축공사

주거 NOTE
 1. 장애인 화장실 안내 표지 부착
 예시:

장애인 주차 안내표지판 설치(상가)
 근린생활시설 장애인 주차 안내
 상가 1 상가2
 2대 1대 3대 P
 장애인 주차 표지판 (백부형)
 3. 엘리베이터 출입문 명화도어
 4. 외부화면골짜기는 출입문은 높이 20mm 이하로 마감함

설계 변경
 DESCRIPTION OF REVISION
 일 자 설계 검토 심사 승인

축척 SCALE
 A1 : 1/150
 A3 : 1/300

일 자 DATE
 2023. 12

설계번호 PROJECT NO.

도면파일명 DWG. FILE NAME

도면번호 SHEET NO.
 BA-1031

도면명 SUBJECT TITLE
 근린생활시설#3
 지하1층, 지상1층 평면도