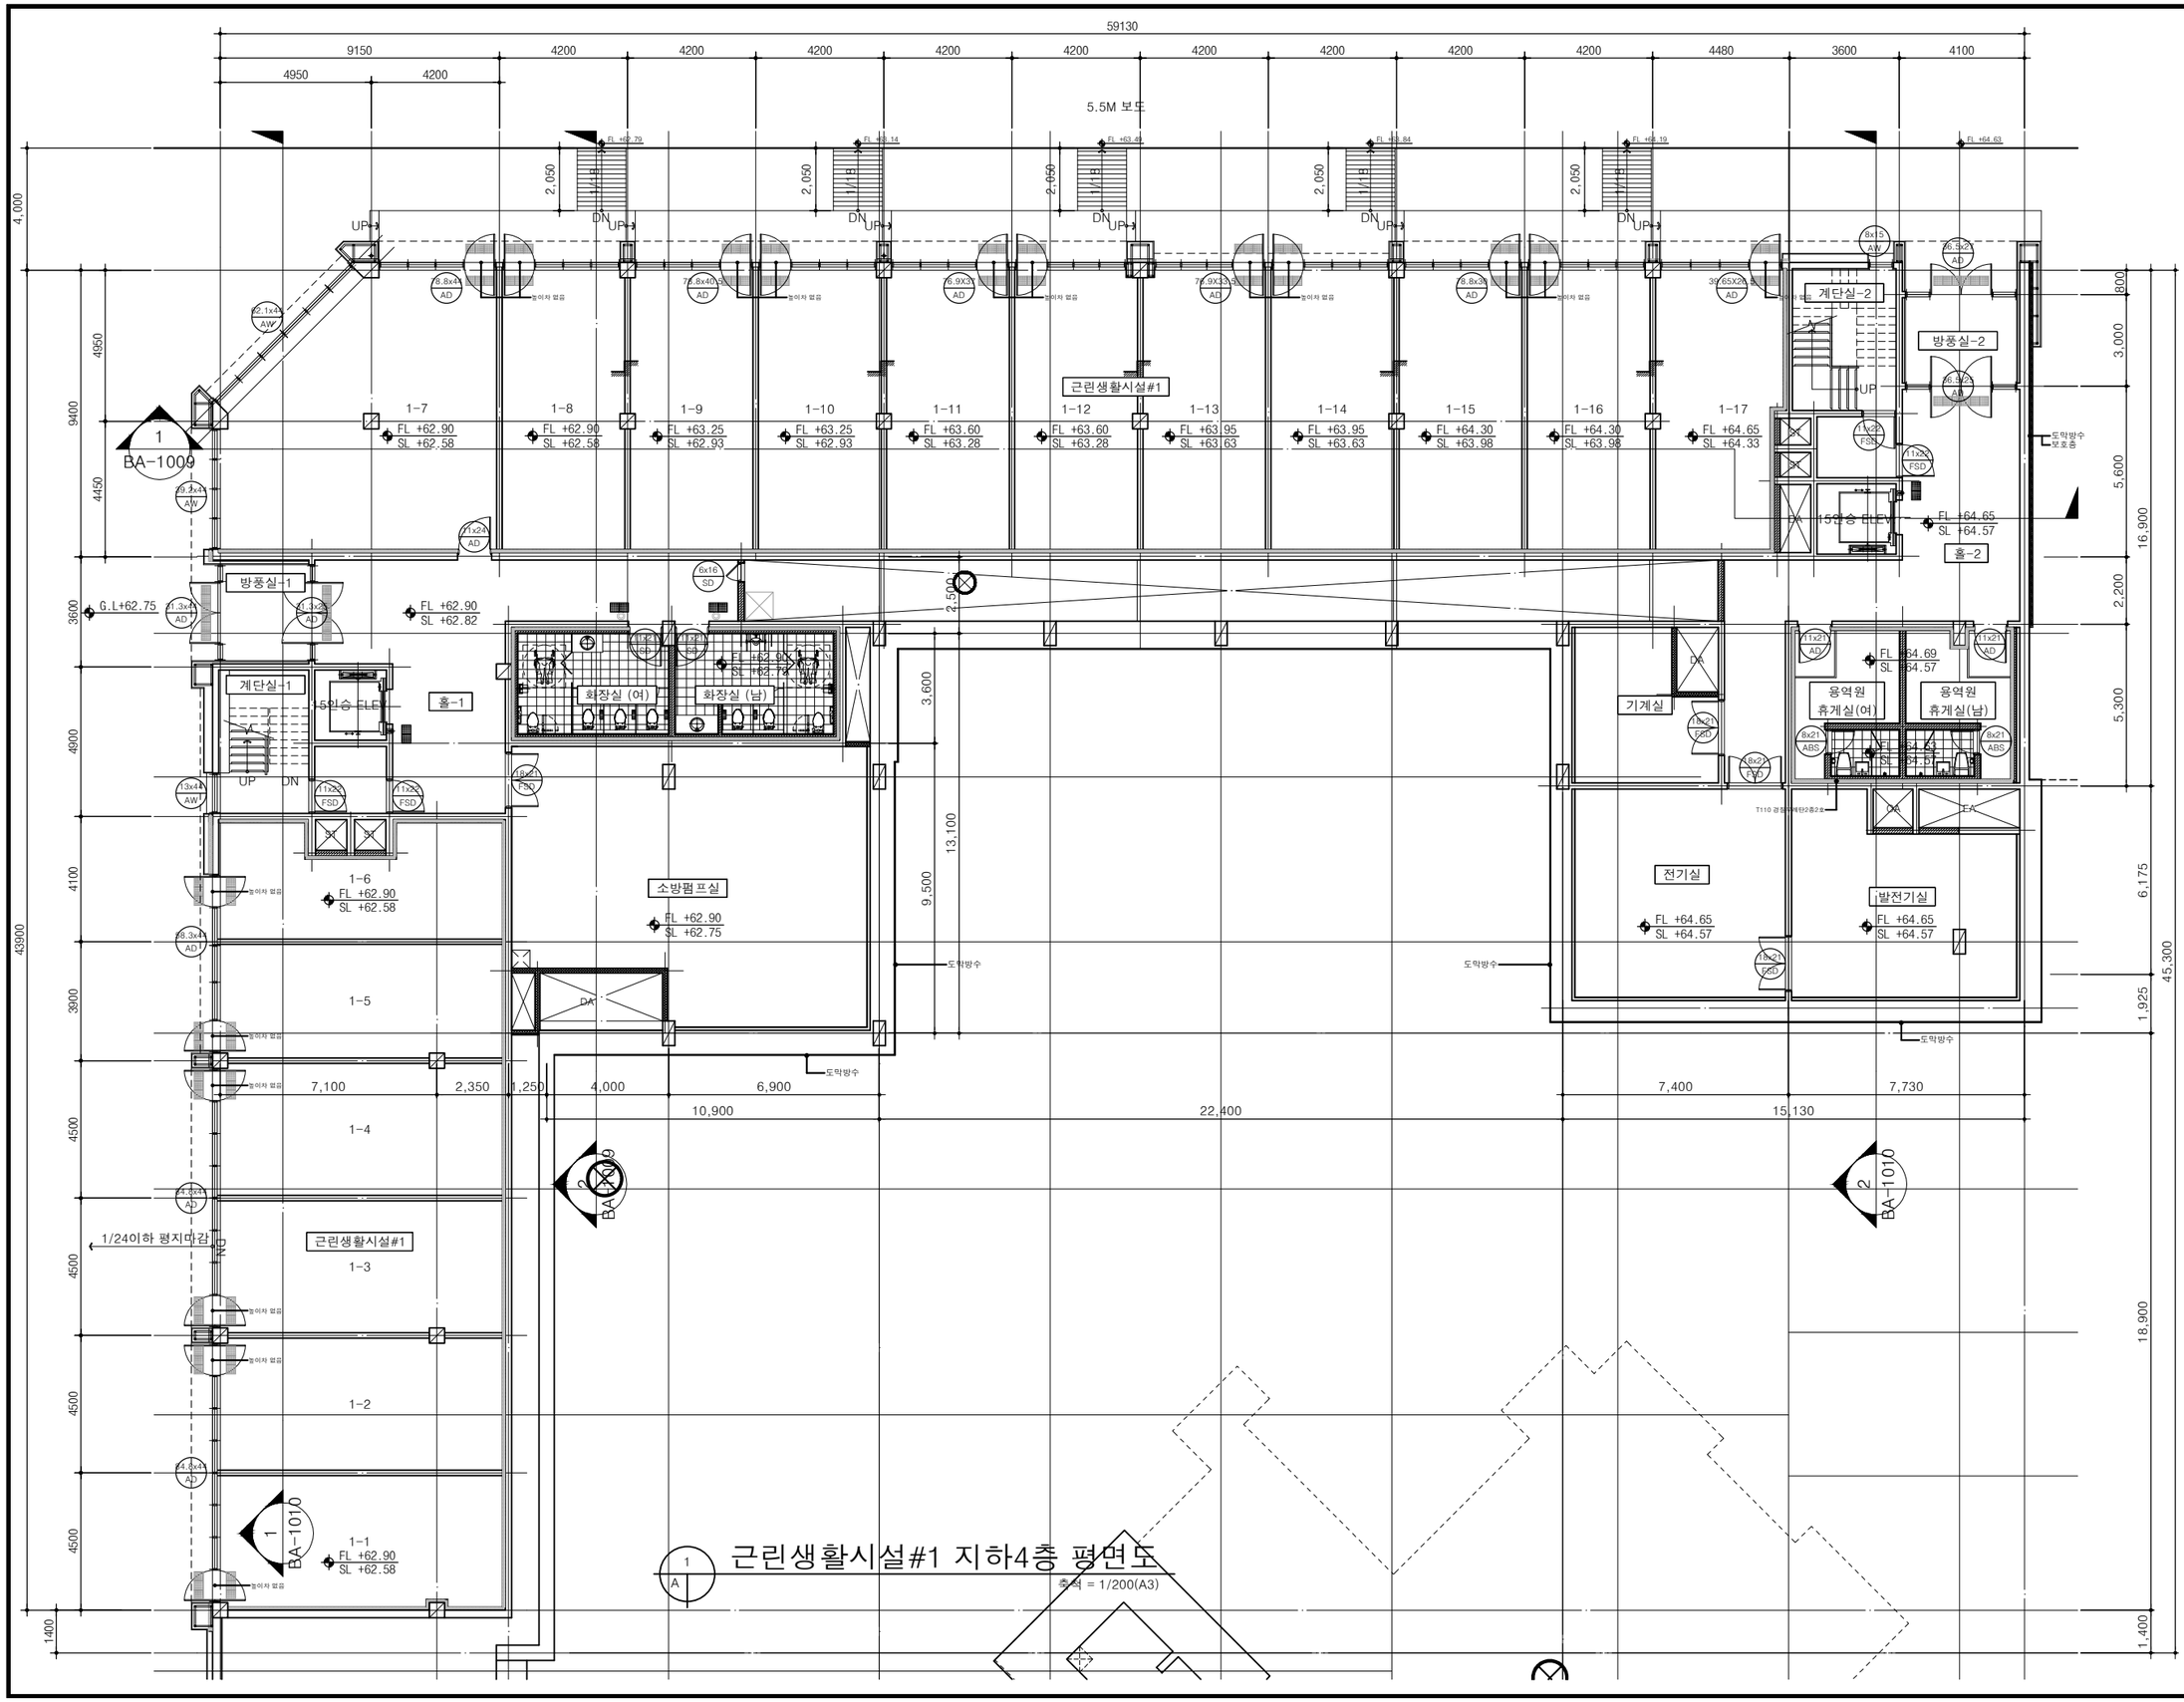


근린생활시설#1 지하4층 평면도

1 / A

축척 = 1/200(A3)

CLIENT

BUWON CONSTRUCTION

ARCHITECT

(주)건축사 사무소 이 노 건 축
대전광역시 서구 갈마동 148번지
TEL : 042-535-0242~3
FAX : 042-535-0244

ARCHITECT

(주)토문건축사사무소
서울특별시 송파구 중인로 52 D동 10층
TEL. 02) 515-5001

설계명 PROJECT TITLE

대전 도안 2-3지구
공동주택 신축공사

주기 NOTE

1. 장애인 화장실 안내 표지 부착

예시 : WC

2. 실명 점자표지판을 설치할 것

장애인 주차 안내표지판 설치(상가)

근린생활시설 장애인 주차 안내

상가 1	상가2	
2대	1대	3대 P

장애인 주차 표지판 (벽부형)

3. 엘리베이터 출입문 방화도어

4. 외부와연결되는 출입문은 높이차 20mm이하로 시공할것

설 계 변 경
DESCRIPTION OF REVISION

일 자	설계	검토	심사	승인

축 척 SCALE
A1 : 1/100
A3 : 1/200

일 자 DATE
2023. 12

설계번호 PROJECT NO.

도면화일명 DWG. FILE NAME

도면번호 SHEET NO.
BA-1002

도면명 SUBJECT TITLE
근린생활시설#1
지하4층 평면도