


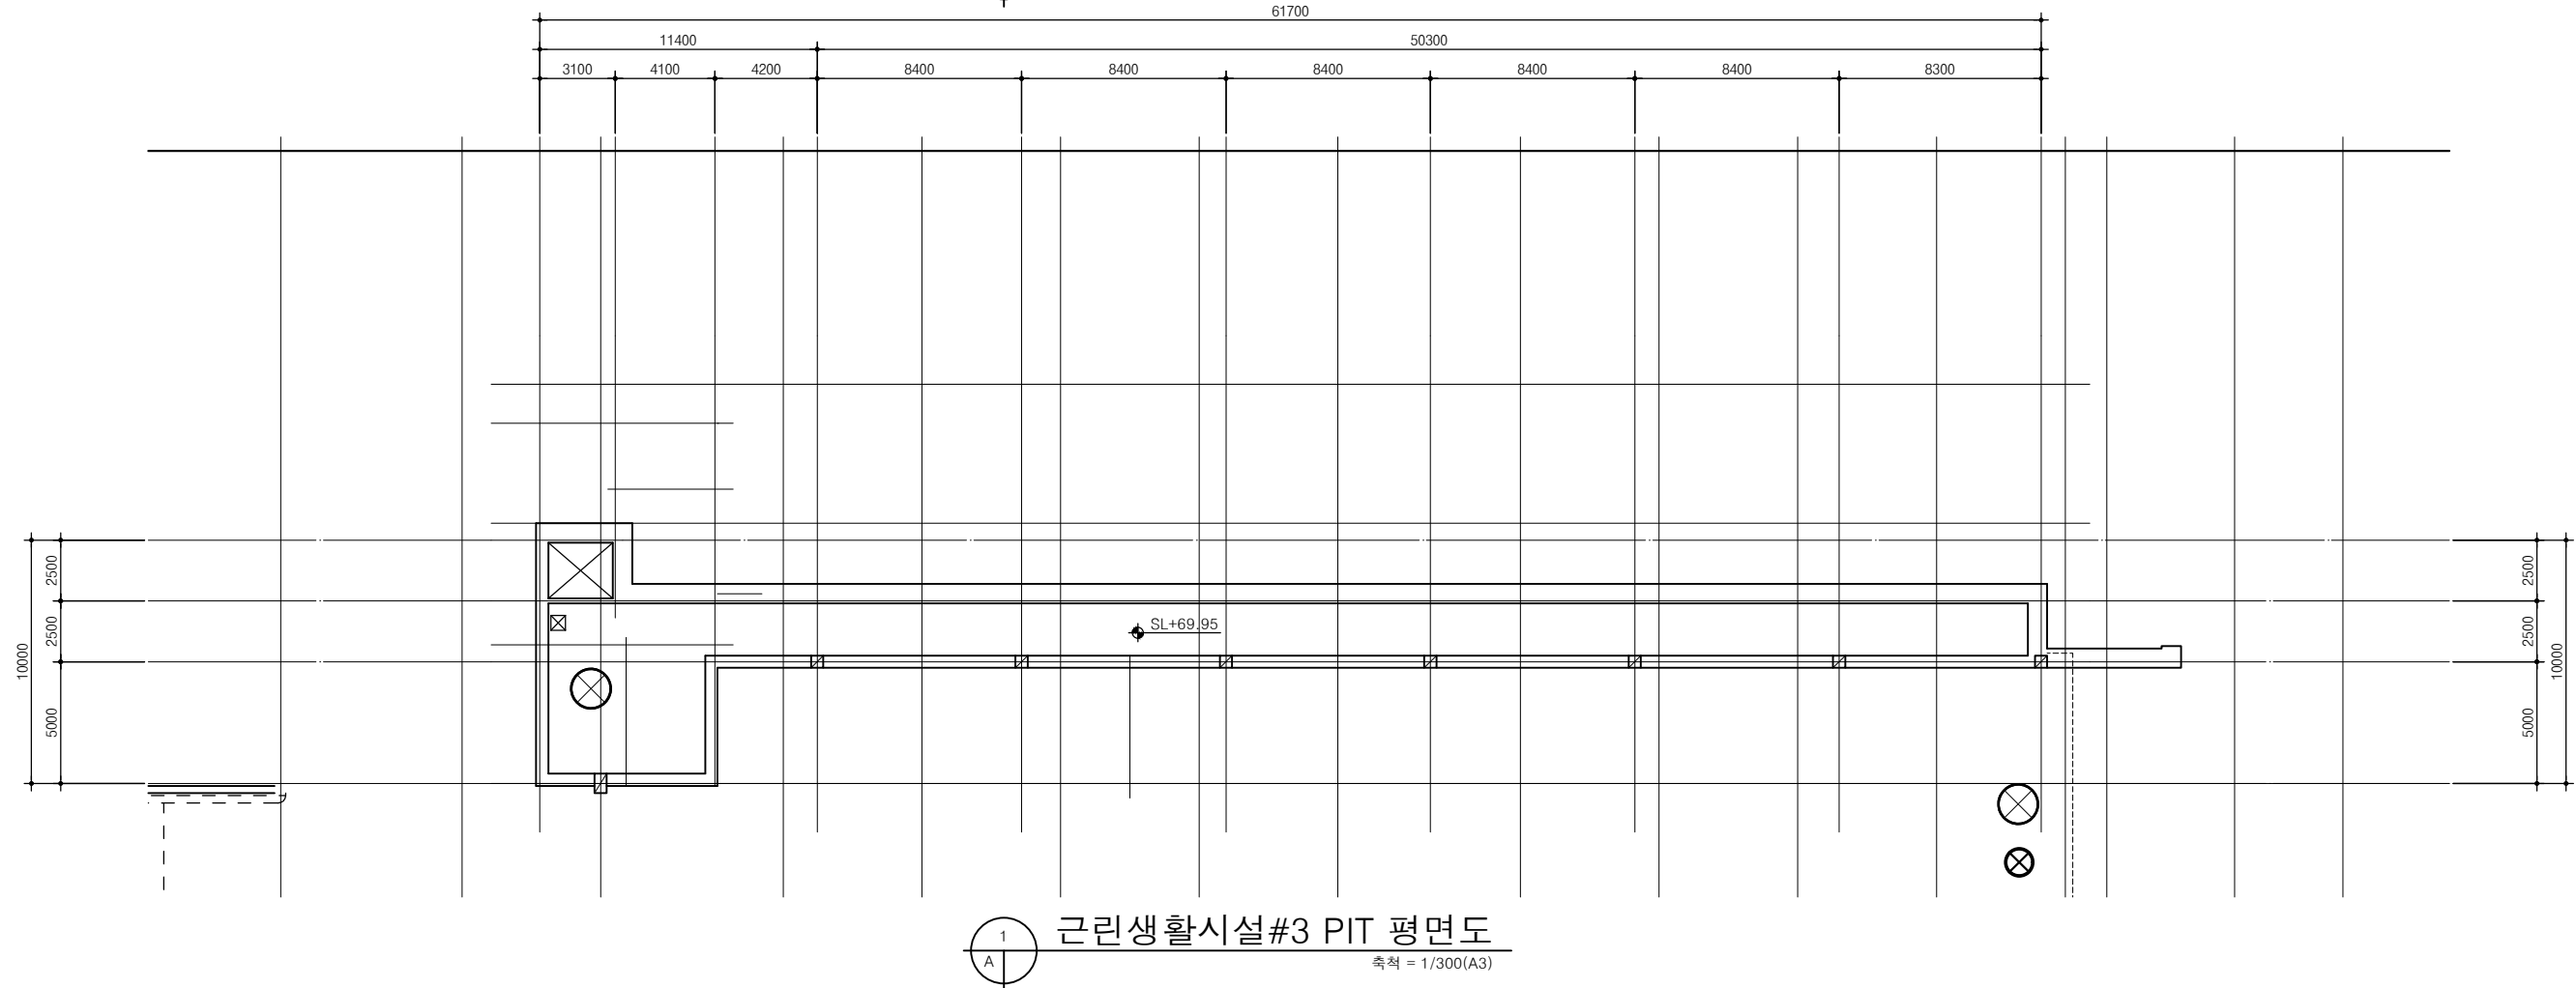

근린생활시설#3
PIT, 지하2층 평면도